




platforma

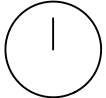


- NAVRHOVANÝ OBJEKT
- VJEZD
- VSTUP
- OKOLNÍ ZÁSTAVBA
- ZPEVNĚNÁ PLOCHA
- NAVRHOVANÁ TRAVNATÁ PLOCHA
- NAVRHOVANÁ ZELEŇ

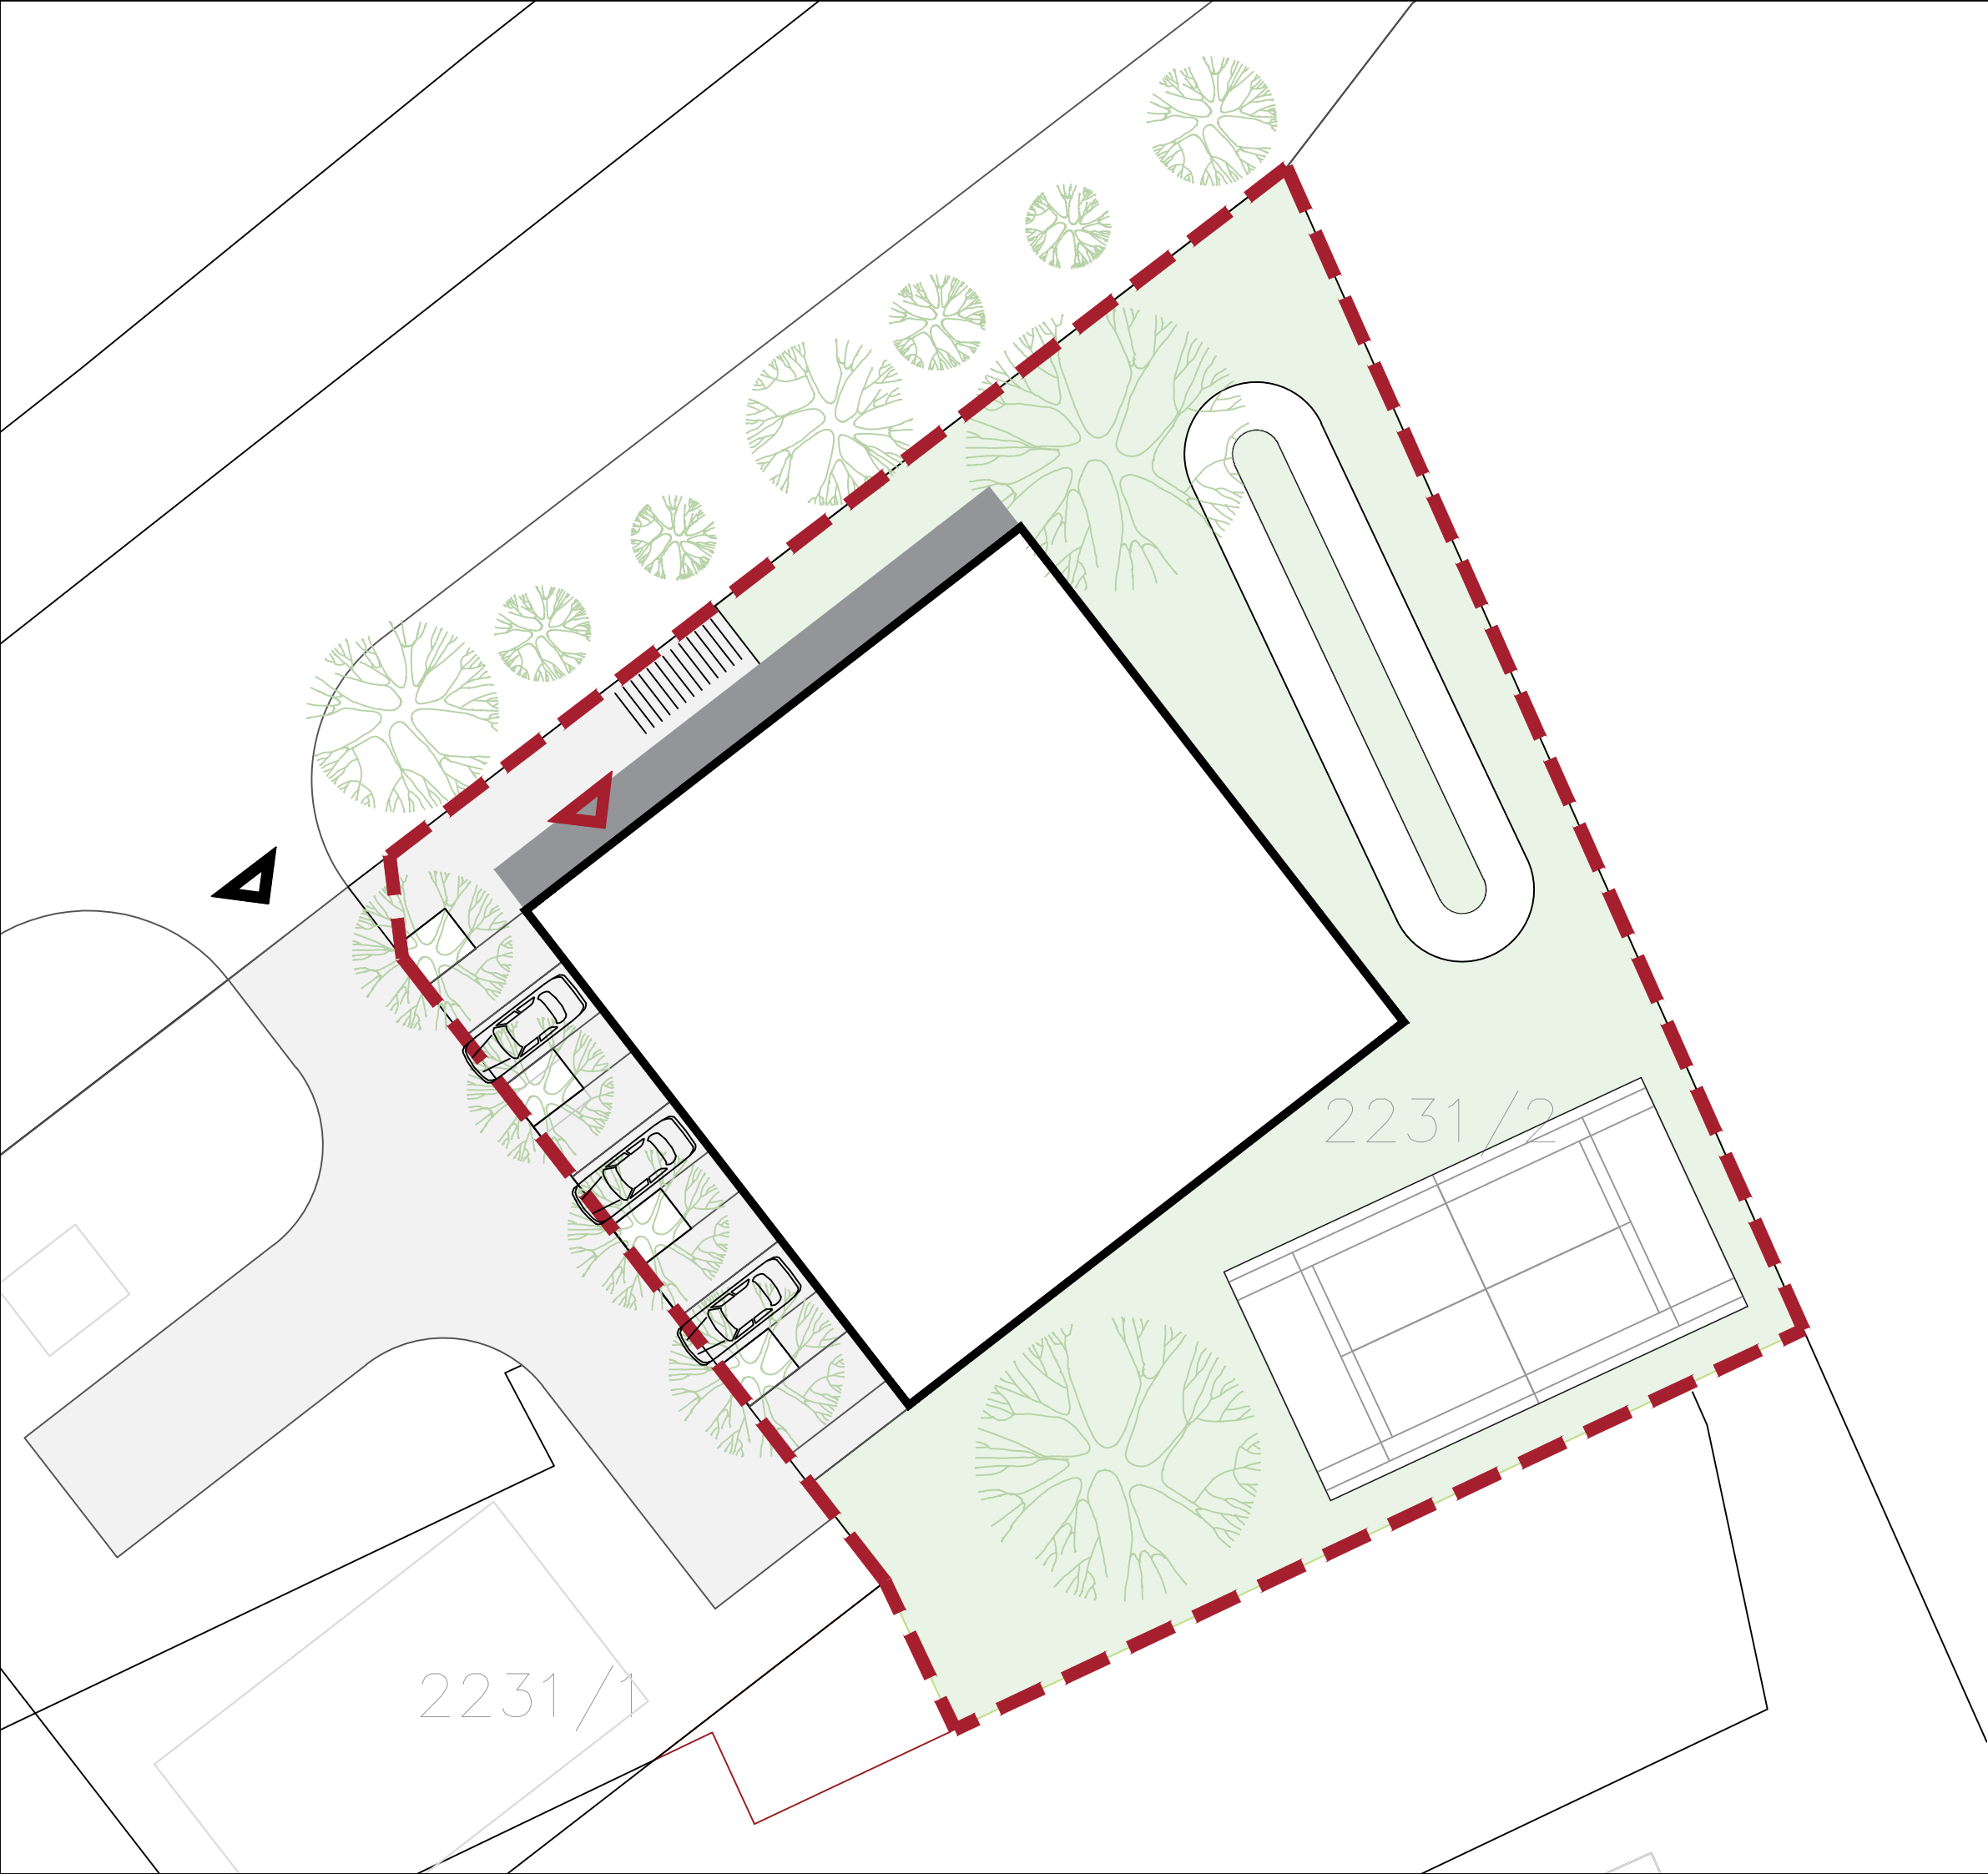

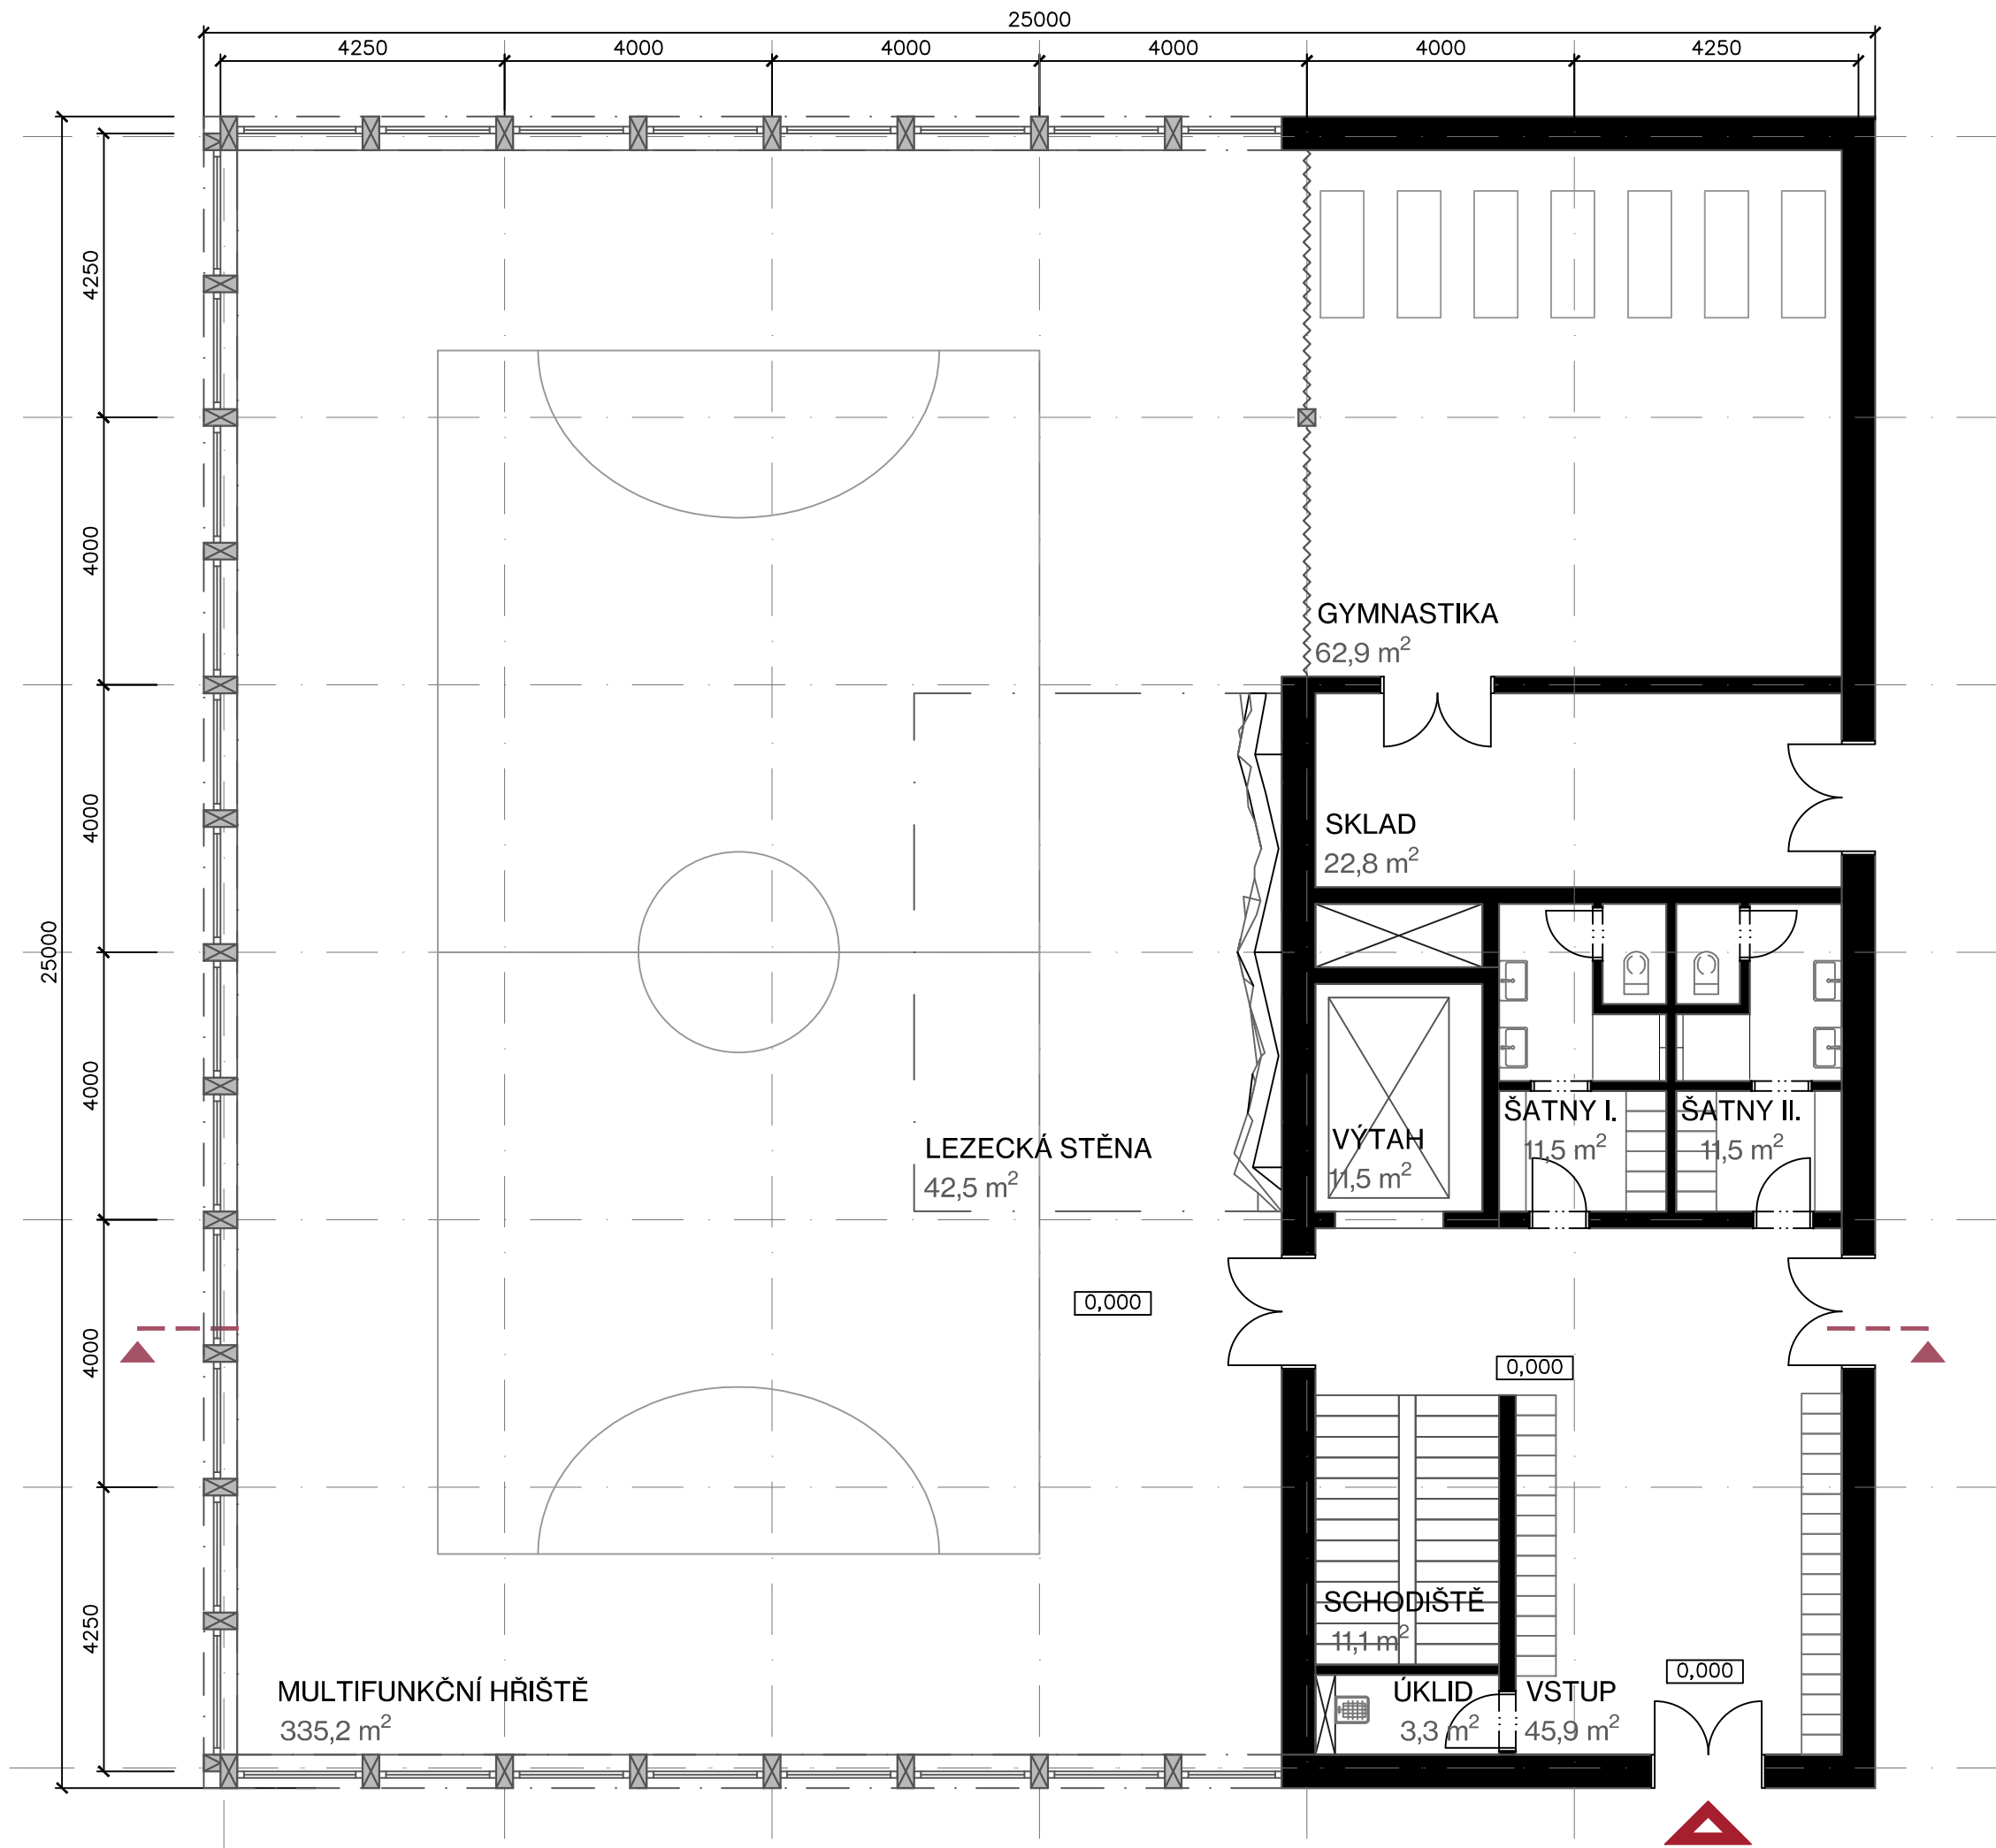


PŮDORYS 1.NP, 1: 100

TABULKA MÍSTNOSTÍ 1.NP			
Ozn.	Název místnosti	Plocha (m²)	
1.01	Vstup	45,9	
1.02	Úklid	3,3	
1.03	Schodiště	11,1	
1.04	Výtah	11,5	
1.05	Šatny I.	11,5	
1.06	Šatny II.	11,5	
1.07	Sklad	22,8	
1.08	Multifunkční hřiště	335,2	
1.09	Lezecká stěna	42,5	
1.10	Gymnastika	62,9	
PLOCHA 1.NP CELKEM		558,1	

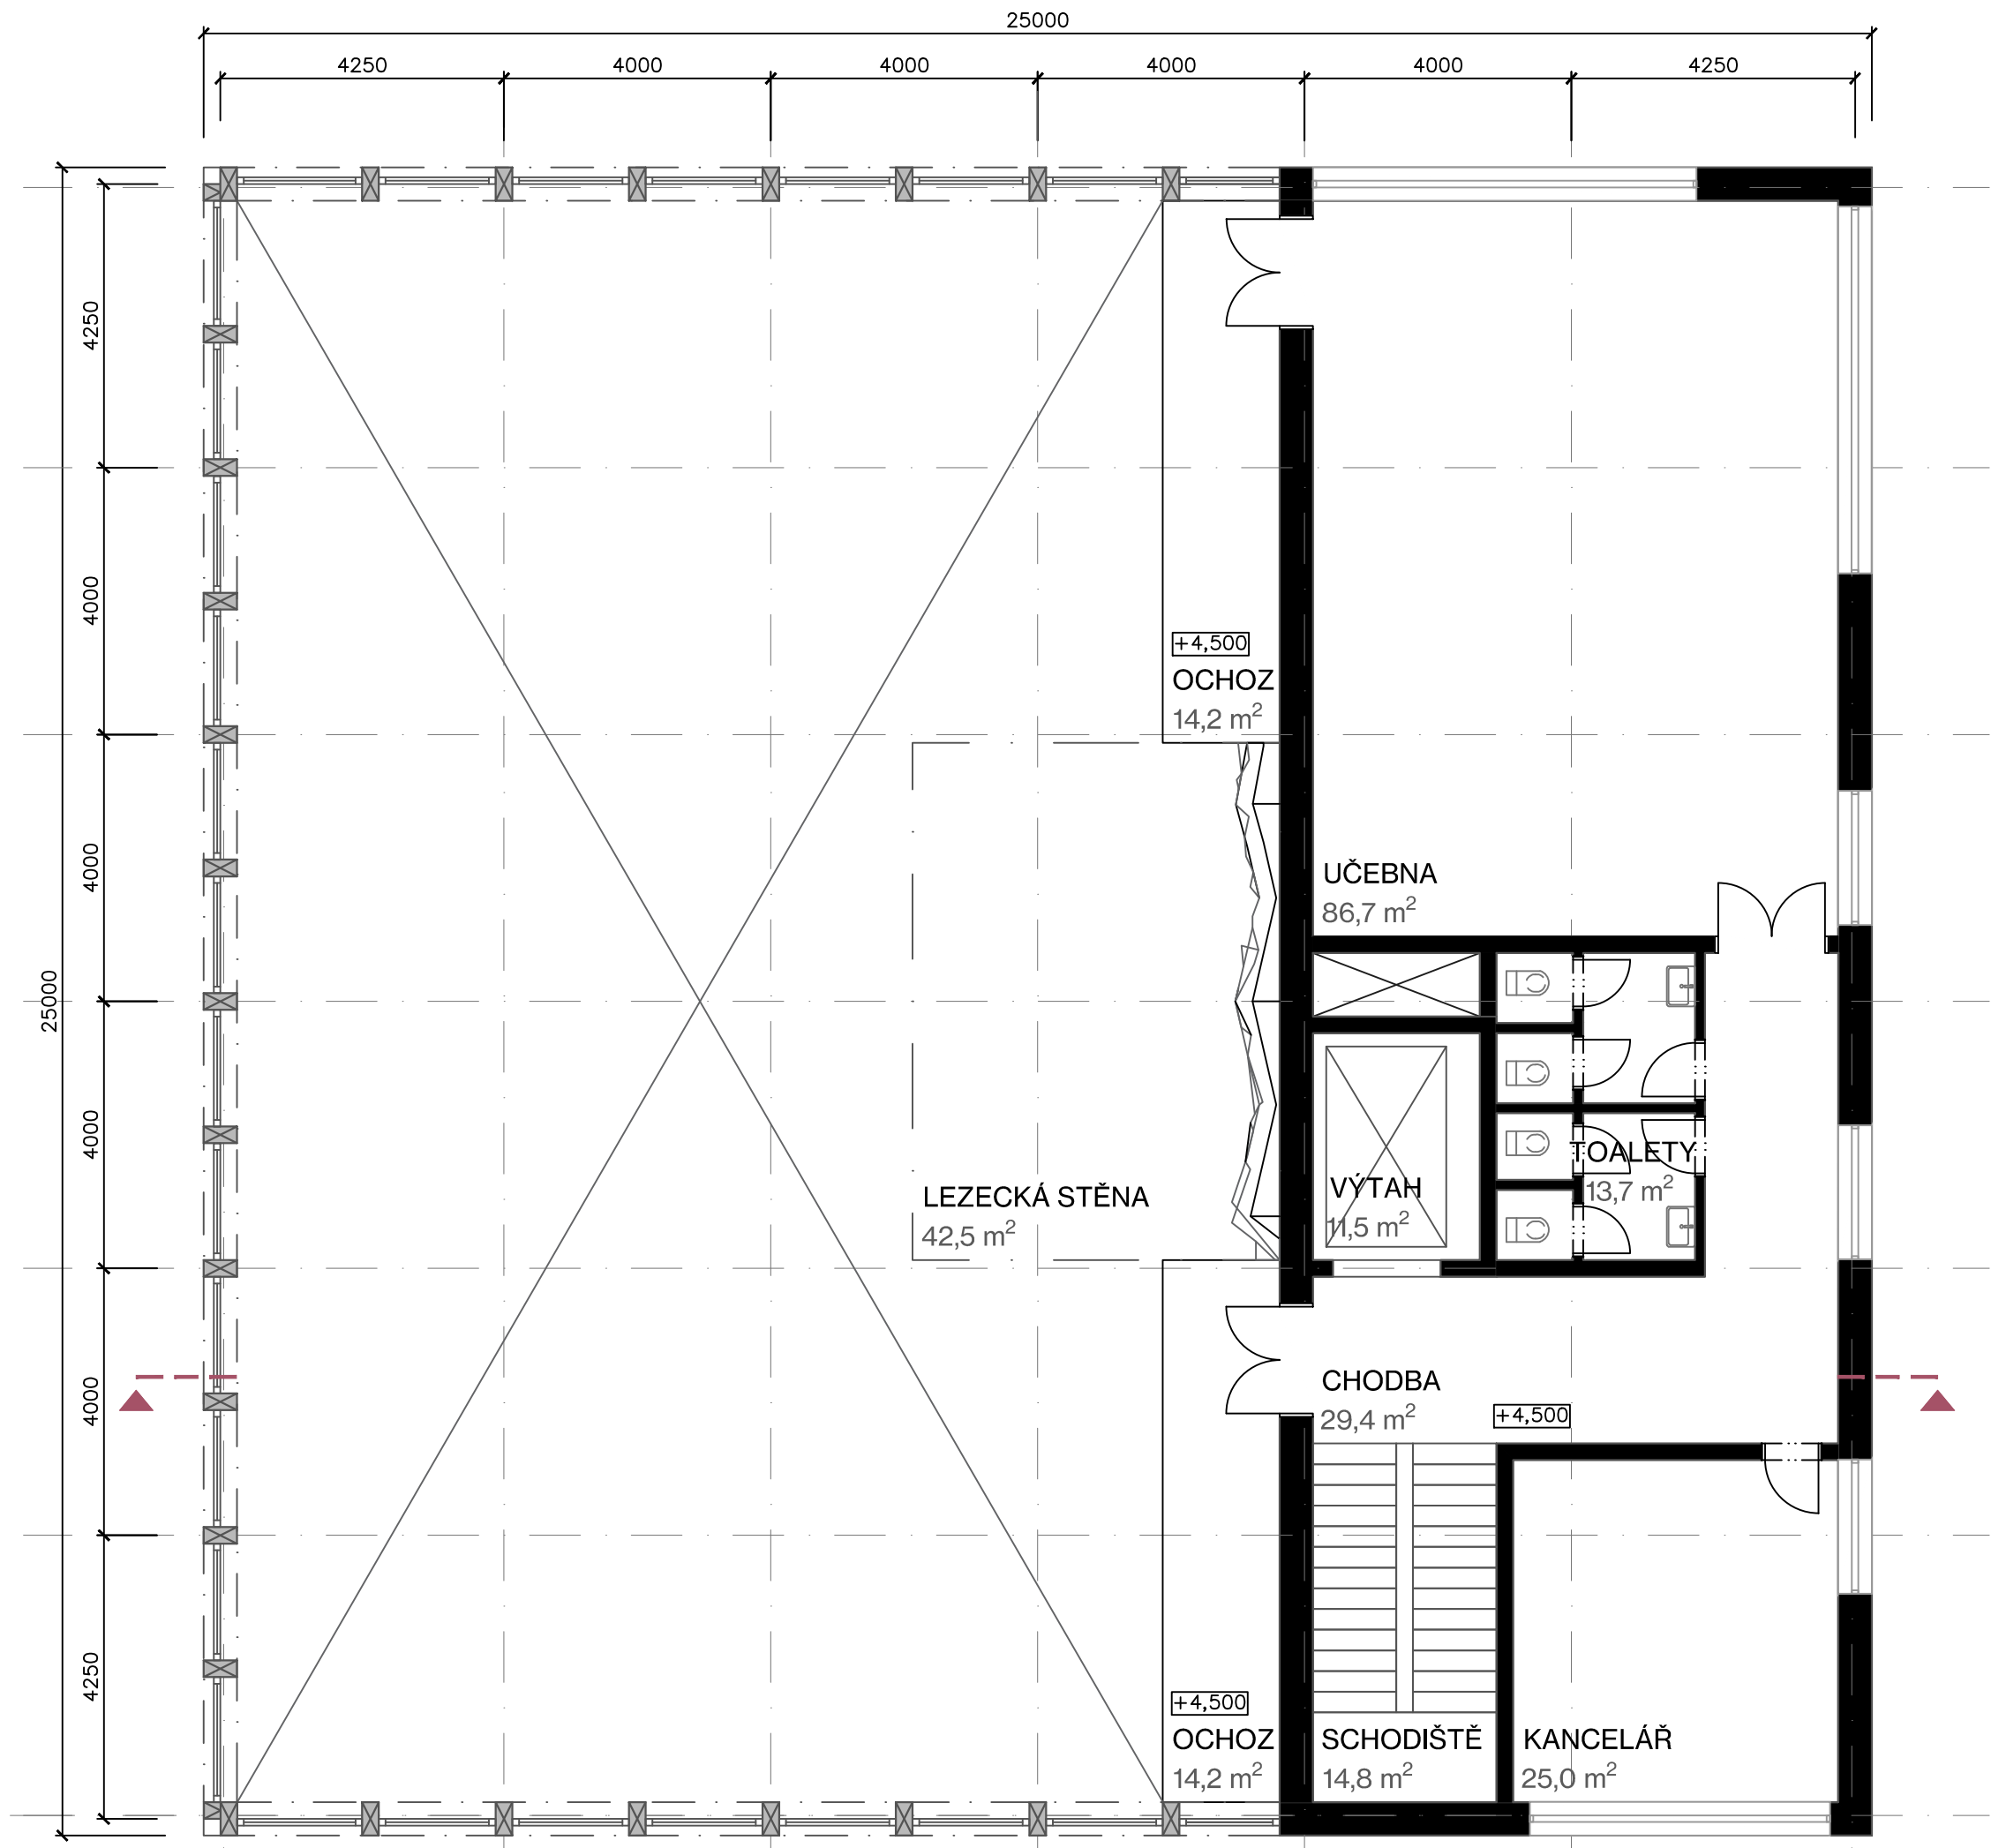


PŮDORYS 2.NP, 1 : 100

TABULKA MÍSTNOSTÍ 2.NP			
Ozn.	Název místnosti	Plocha (m²)	
2.01	Výtah	11,5	
2.02	Toalety	13,7	
2.03	Schodiště	14,8	
2.04	Kancelář	25,0	
2.05	Učebna	86,7	
2.06	Ochoz	28	
2.07	Lezecká stěna	42,5	
2.08	Chodba	29,4	
PLOCHA 2.NP CELKEM		223,5	

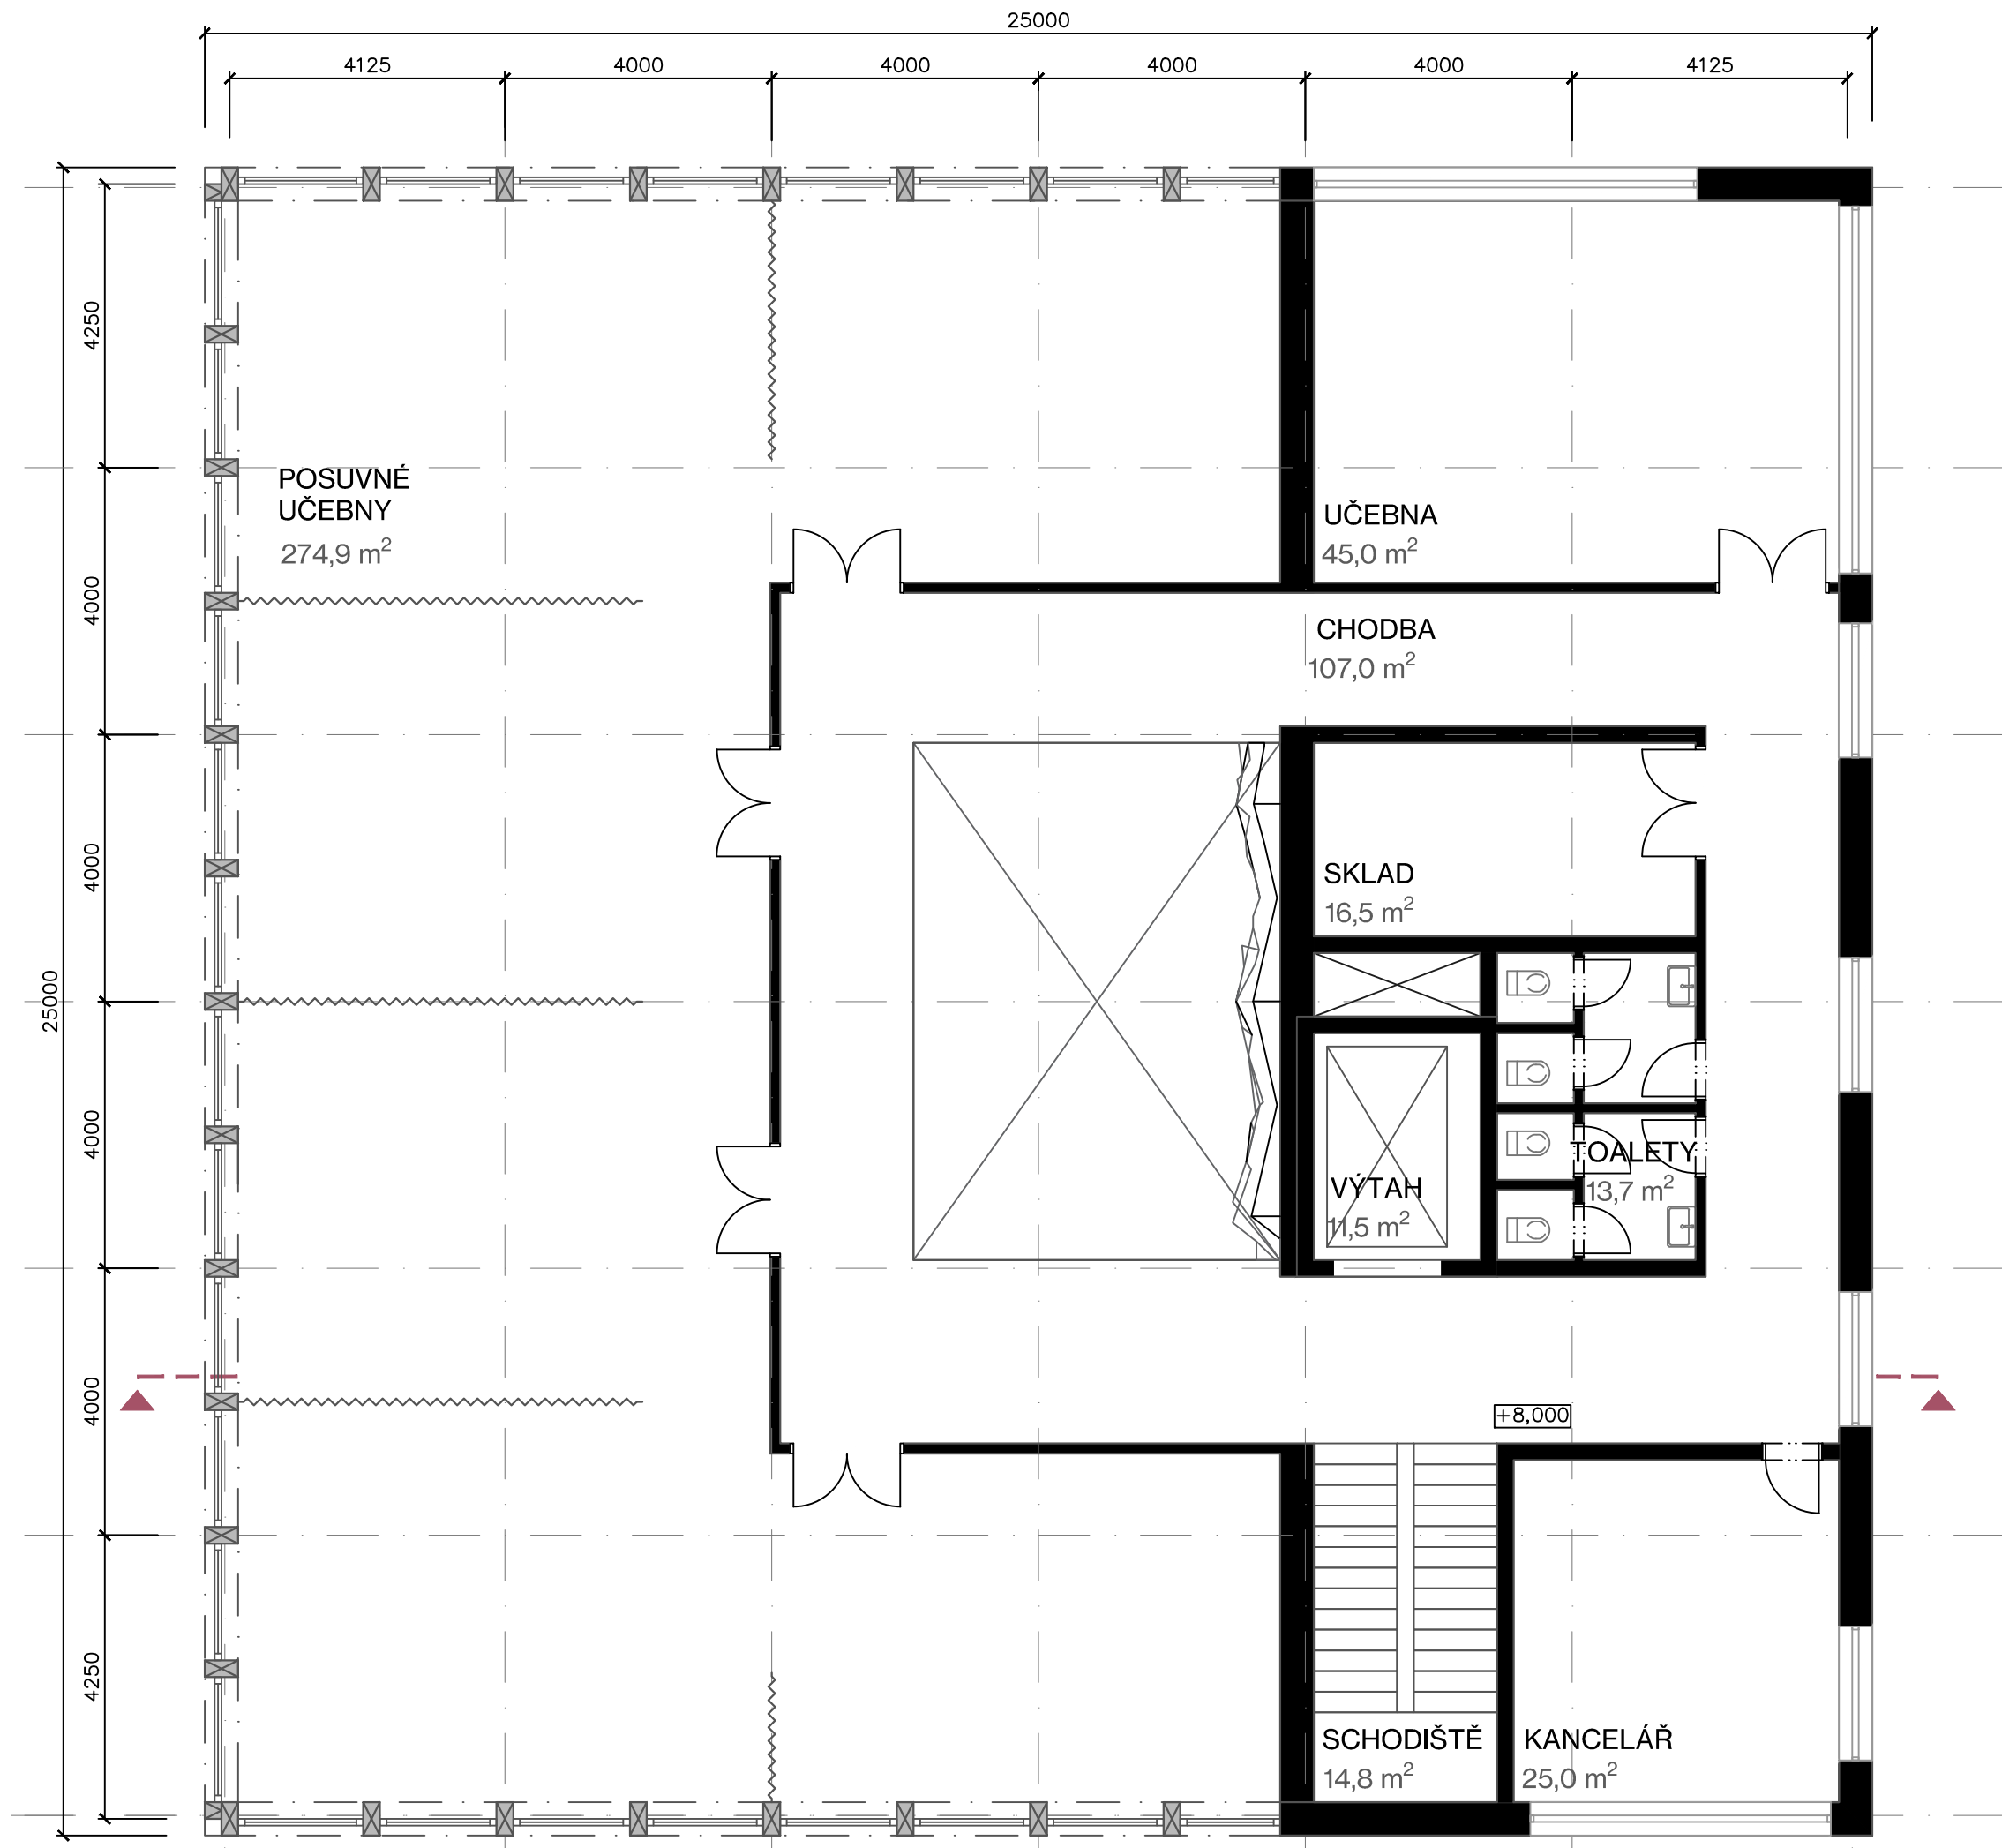

PŮDORYS 3.NP, 1 : 100

TABULKA MÍSTNOSTÍ 3.NP			
Ozn.	Název místnosti	Plocha (m²)	
3.01	Výtah	11,5	
3.02	Toalety	13,7	
3.03	Schodiště	14,8	
3.04	Kancelář	25,0	
3.05	Sklad	16,5	
3.06	Učebna	45,0	
3.07	Učebny	274,9	
3.08	Chodba	107,0	
PLOCHA 3.NP CELKEM		508,4	

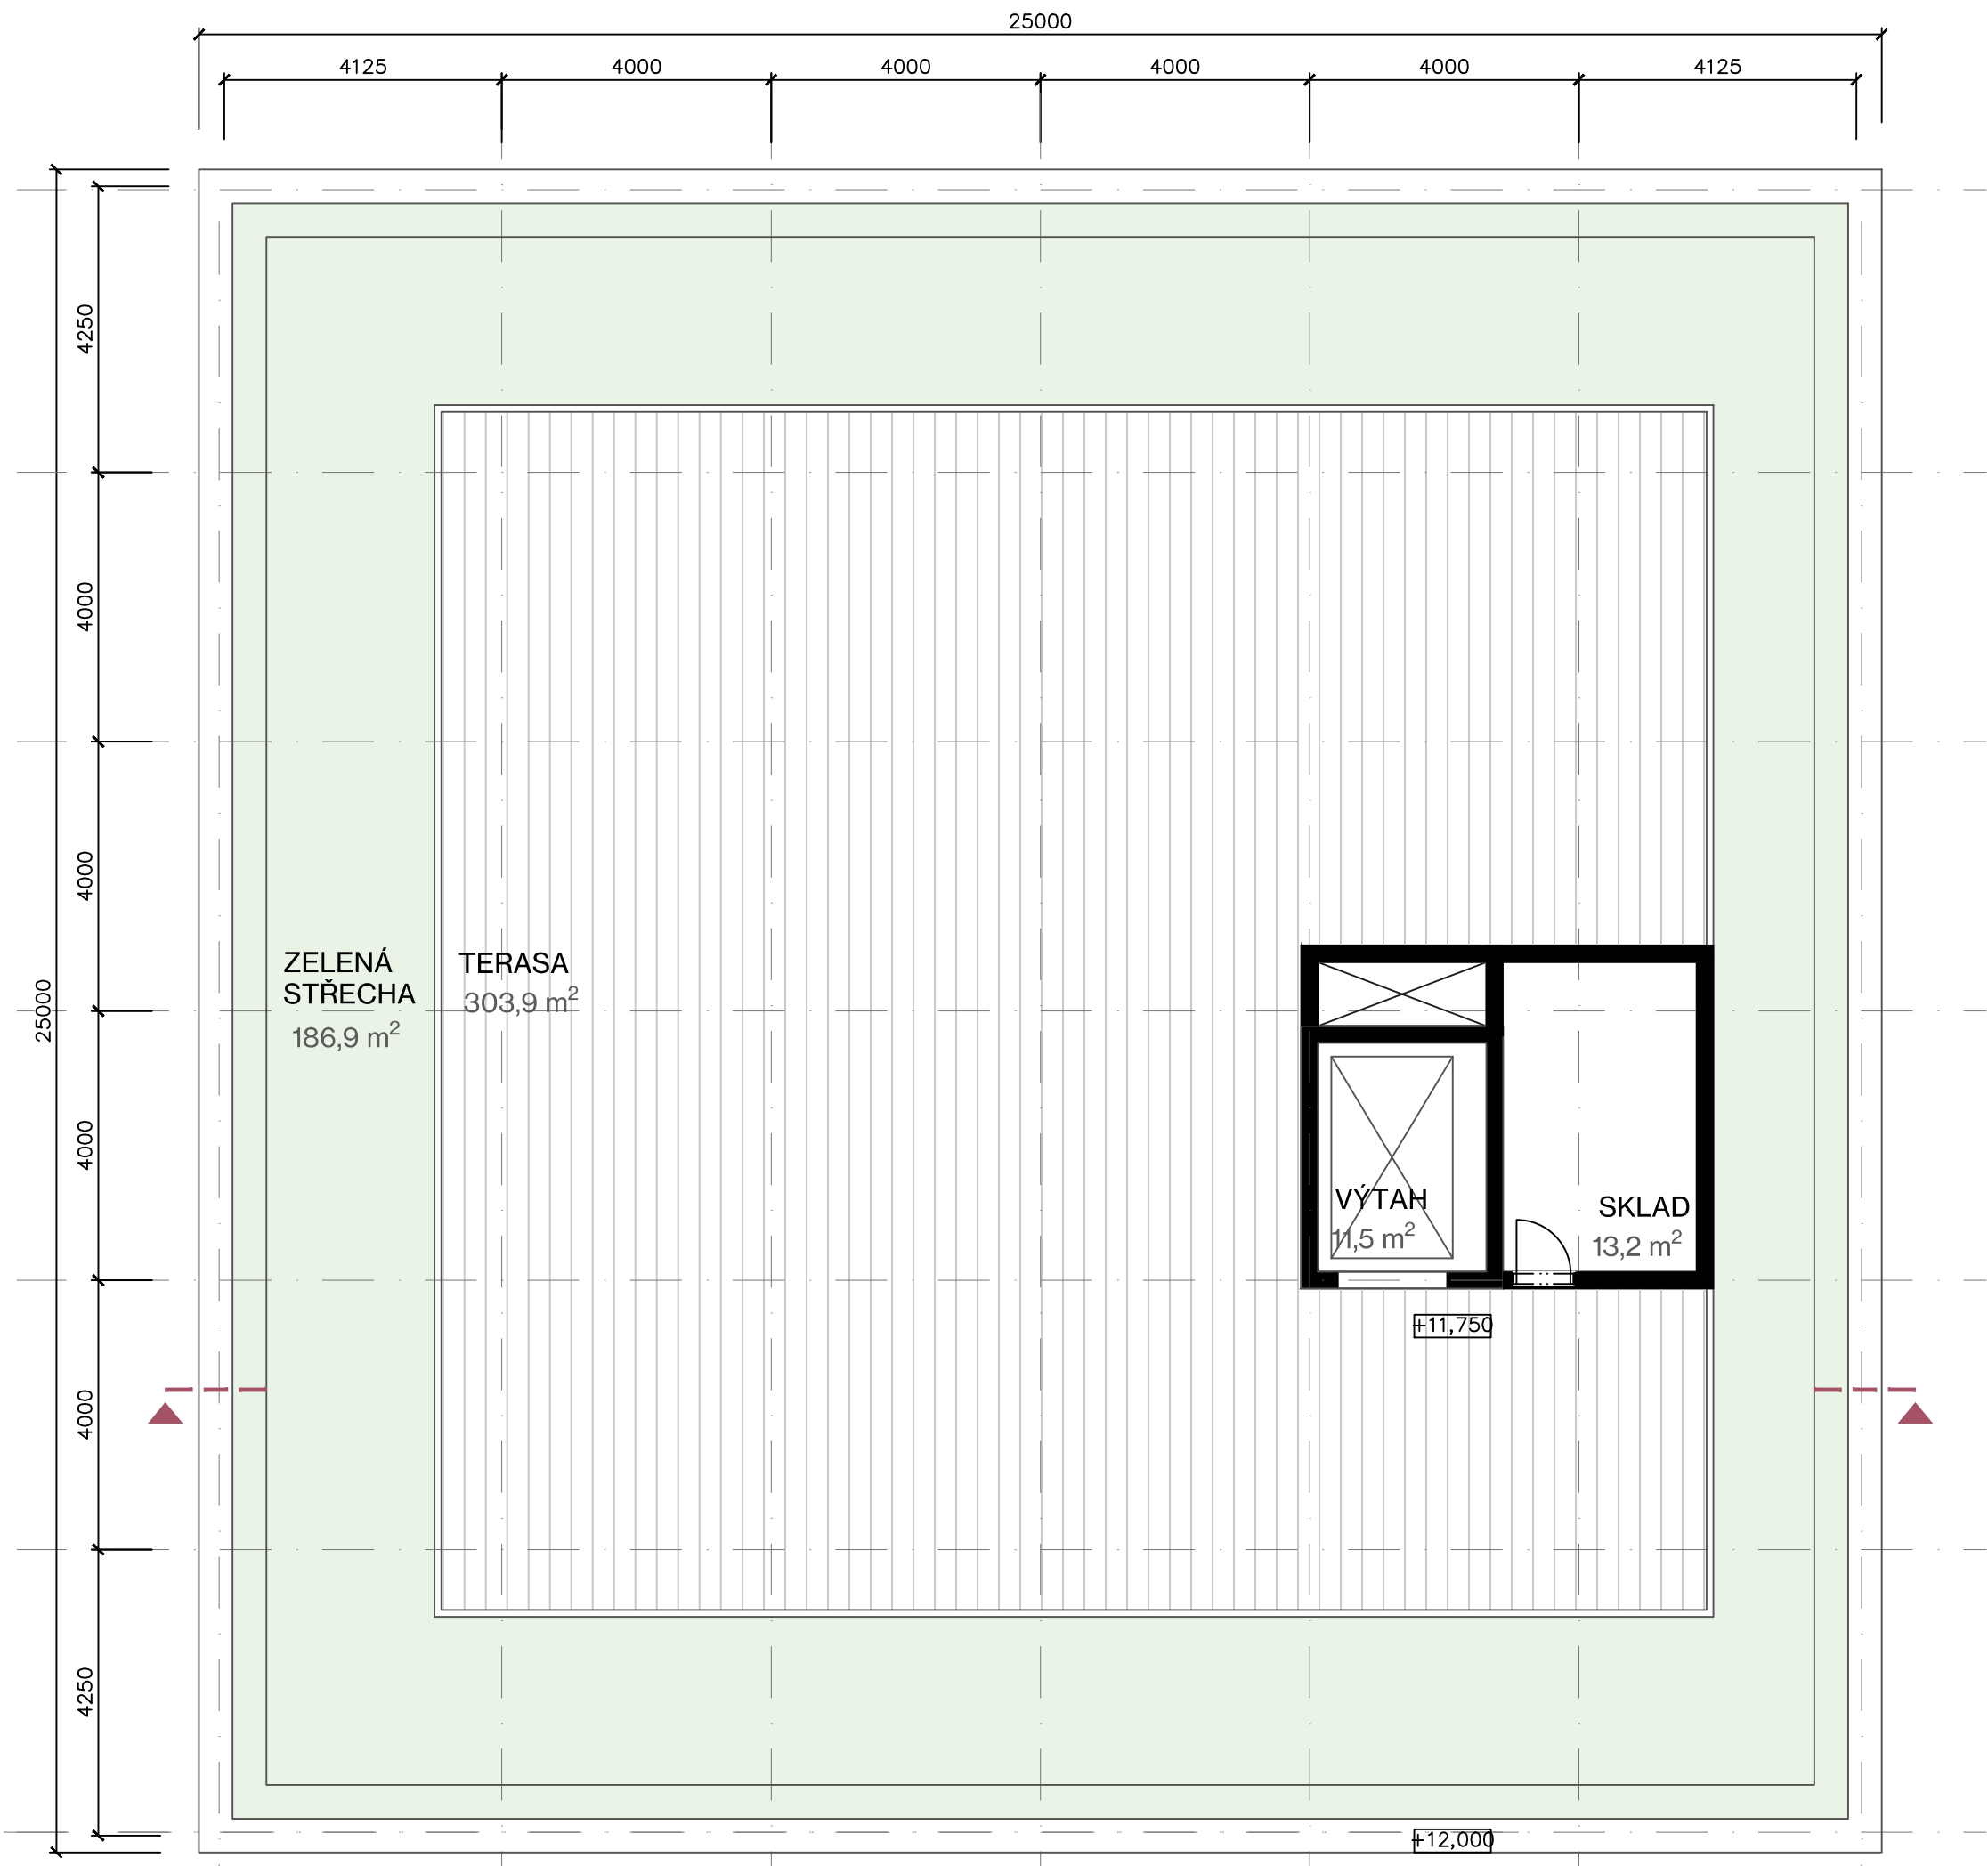

PŮDORYS STŘECHY, 1 : 100

TABULKA MÍSTNOSTÍ ZELENÉ STŘECHY			
Ozn.	Název místnosti	Plocha (m²)	
1S.01	Výtah	11,5	
1S.02	Sklad	13,2	
1S.03	Terasa	303,9	
1S.04	Zelená střecha	186,9	
PLOCHA STŘECHY CELKEM		515,6	















