ZODPOVĚDNÝ PROJEKTANT	VYPRACOVAL	PRO-DING projekt, s.r.o. Boženy Němcové 1060/19 680 01 Boskovice tel.: +420 723 829 359 e-mail: info@pro-ding.cz
Ing. Milan Zezula	Mgr. Michal Kolínský	
ČKAIT 1001795		
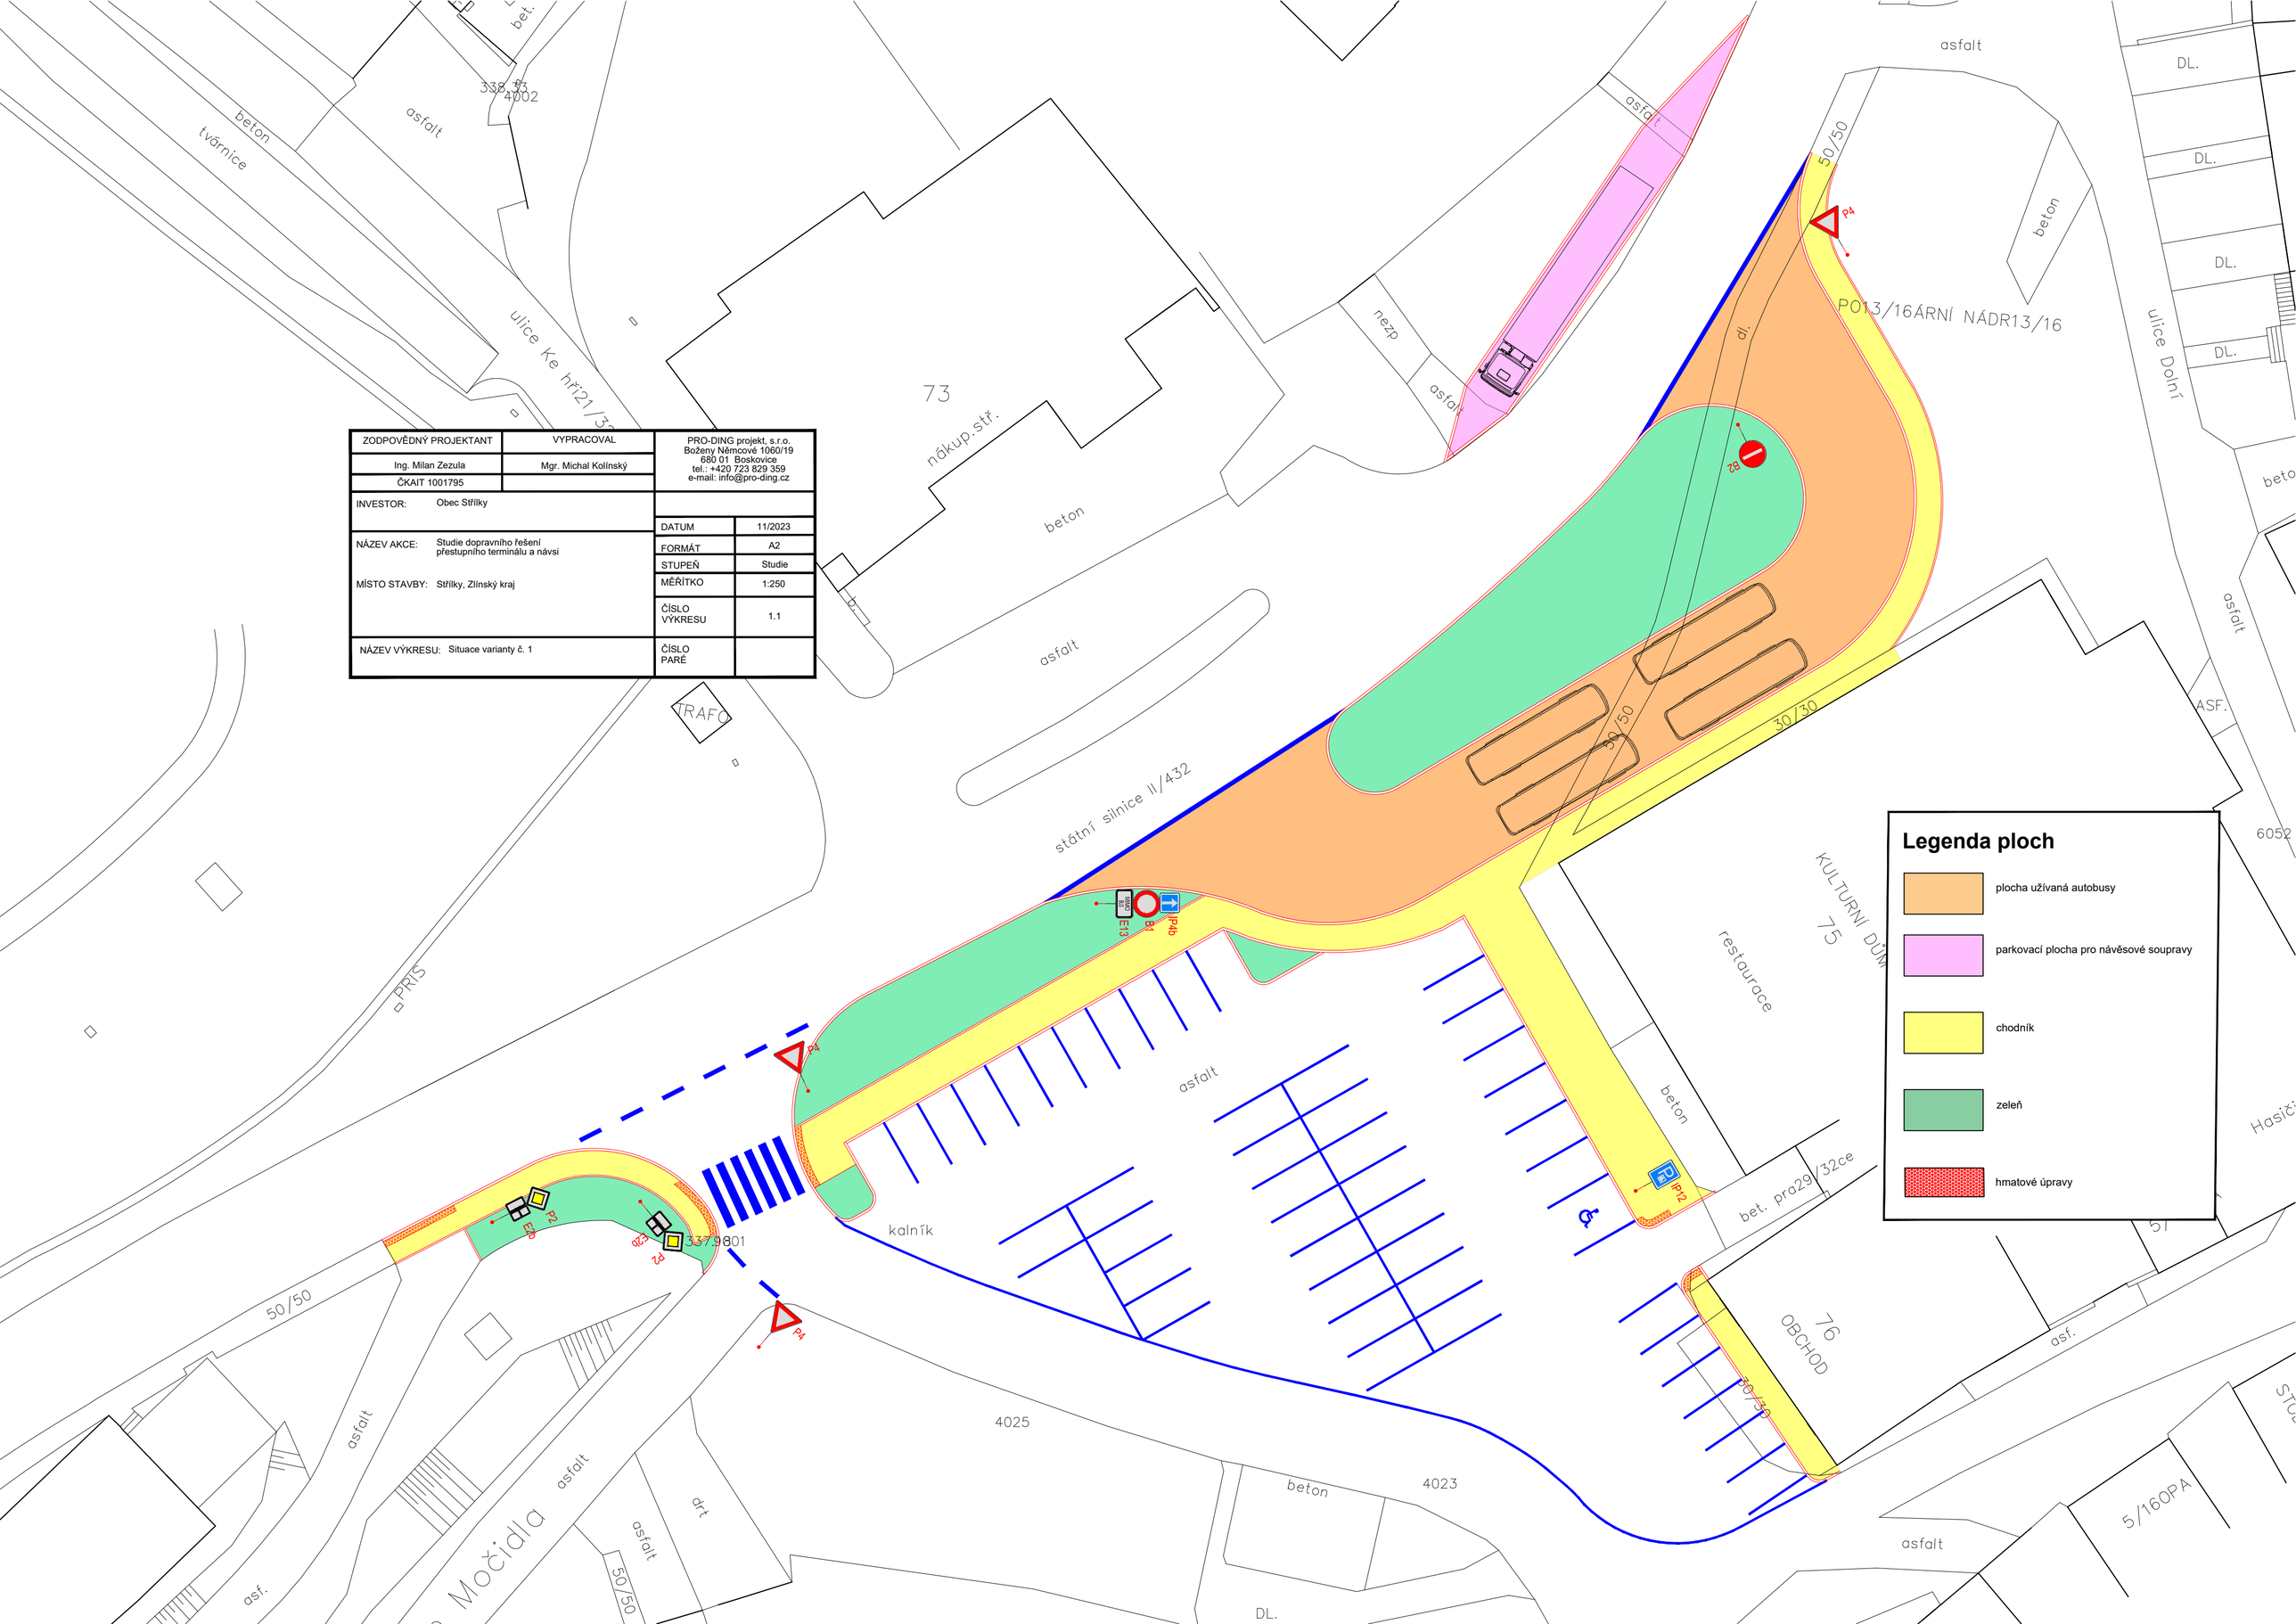
INVESTOR:	Obec Střílky		
NÁZEV AKCE:	Studie dopravního řešení přestupního terminálu a návsi	DATUM	11/2023
		FORMÁT	A2
		STUPEŇ	Studie
MÍSTO STAVBY:	Střílky, Zlínský kraj	MĚŘÍTKO	1:250
		ČÍSLO VÝKRESU	1.1
NÁZEV VÝKRESU:	Situace varianty č. 1	ČÍSLO PARÉ