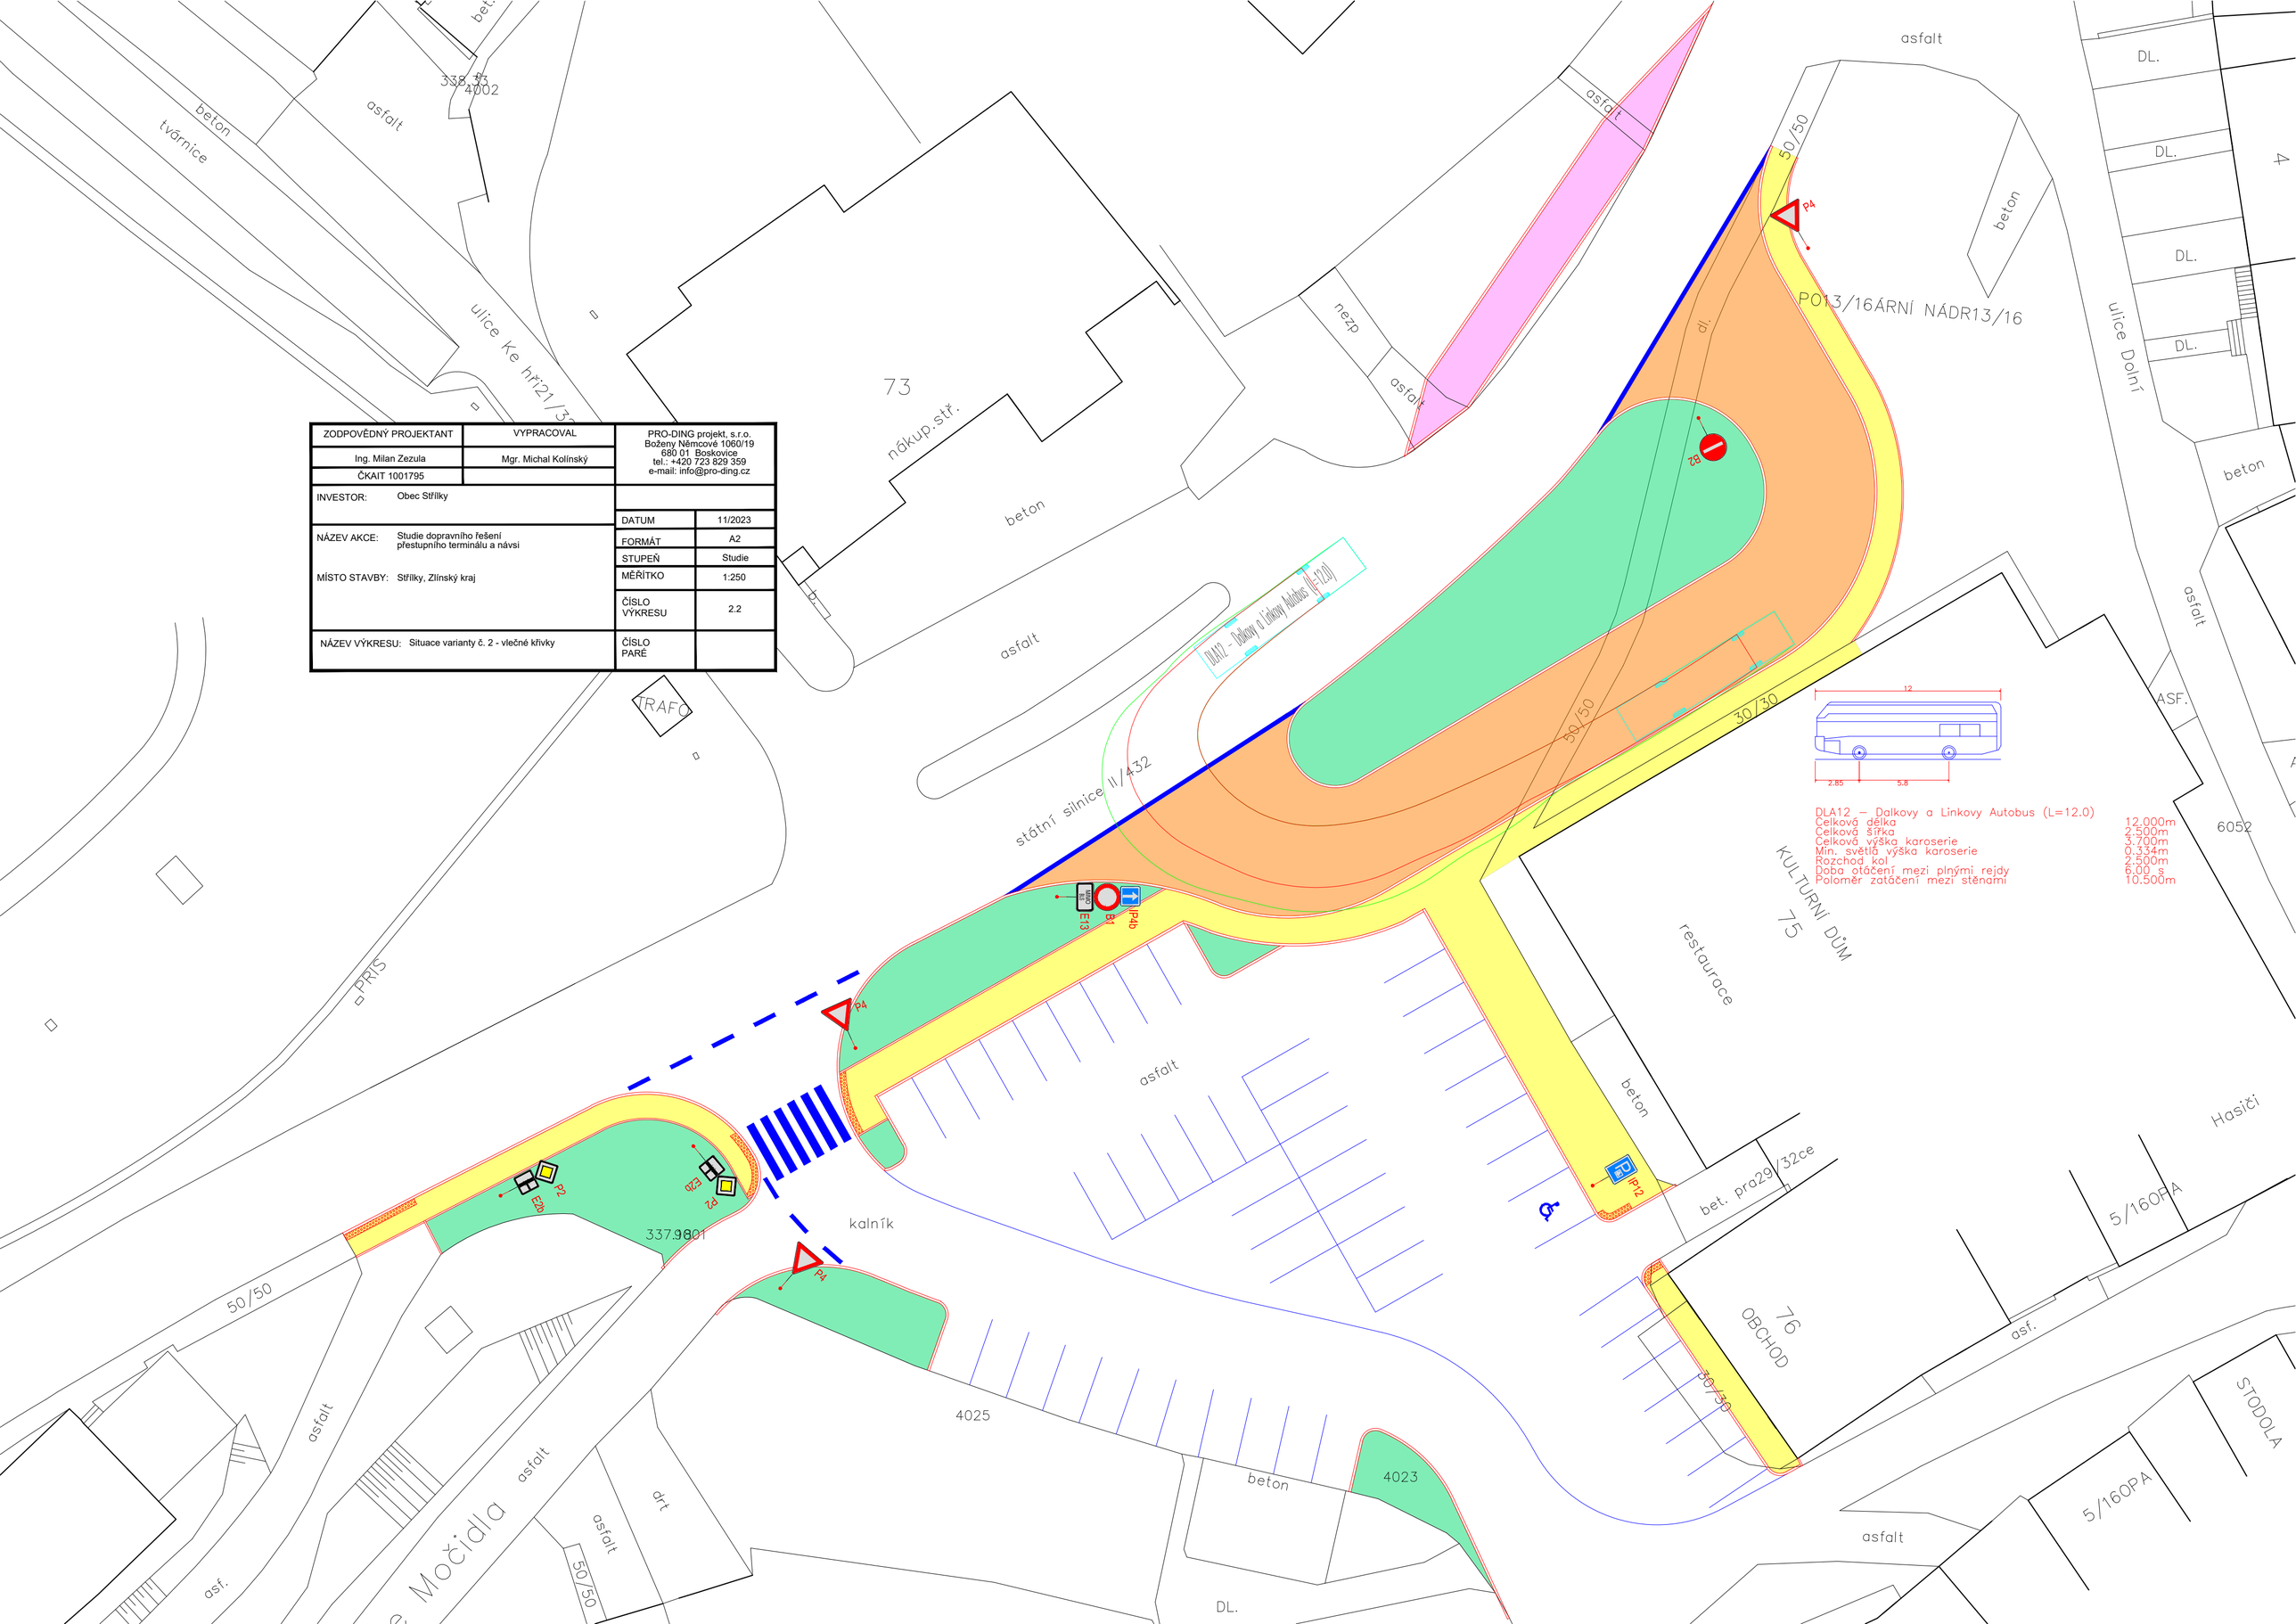

ZODPOVĚDNÝ PROJEKTANT	VYPRACOVAL	PRO-DING projekt, s.r.o. Boženy Němcové 1060/19 680 01 Boskovice tel.: +420 723 829 359 e-mail: info@pro-ding.cz
Ing. Milan Zezula	Mgr. Michal Kolínský	
ČKAIT 1001795		

INVESTOR:	Obec Střílky		
NÁZEV AKCE:	Studie dopravního řešení přestupního terminálu a návsi	DATUM	11/2023
		FORMÁT	A2
		STUPEŇ	Studie
MÍSTO STAVBY:	Střílky, Zlínský kraj	MĚŘÍTKO	1:250
		ČÍSLO VÝKRESU	2.2
NÁZEV VÝKRESU:	Situace varianty č. 2 - vlečné křivky	ČÍSLO PARÉ	

DLA12 – Dalkovy a Linkovy Autobus (L=12.0)

Celková délka	12.000m
Celková šířka	2.500m
Celková výška karoserie	3.700m
Min. světlá výška karoserie	0.334m
Rozchod kol	2.500m
Doba otáčení mezi plnými rejdy	6.00 s
Poloměr zatáčení mezi stěnami	10.500m